

同意支持

4/7

抚远市寒葱沟镇人民政府文件

寒政呈〔2023〕7号

资金申请

近年来，在市委市政府的大力扶持下，寒葱沟镇农村产业经济迅速发展，尤其以红旗村果园和林下大鹅养殖产业最具代表性，为减少大鹅运输及存储成本，增加产业收益利润，最大程度的增加村集体经济收入，寒葱沟镇拟申请建设红旗村冷库项目。

- 项目名称：寒葱沟镇红旗村新建冷库项目。
- 项目建设地点：寒葱沟镇红旗村。
- 项目用地性质：工业仓储物流用地。
- 建设规模：新建冷库 300 m²，附属用房 100 m²，及其他配套设备设施。厂区硬化 900 m²，围栏 200 延长米。
- 投资估算：项目计划投资 280 万元，其中包含项目管理费用。


此申请，请予批复。

- 附件：1、寒葱沟镇红旗村新建冷库项目用地影像图
2、寒葱沟镇红旗村新建冷库项目用地规划图

抚远市寒葱沟镇人民政府

2023年6月29日



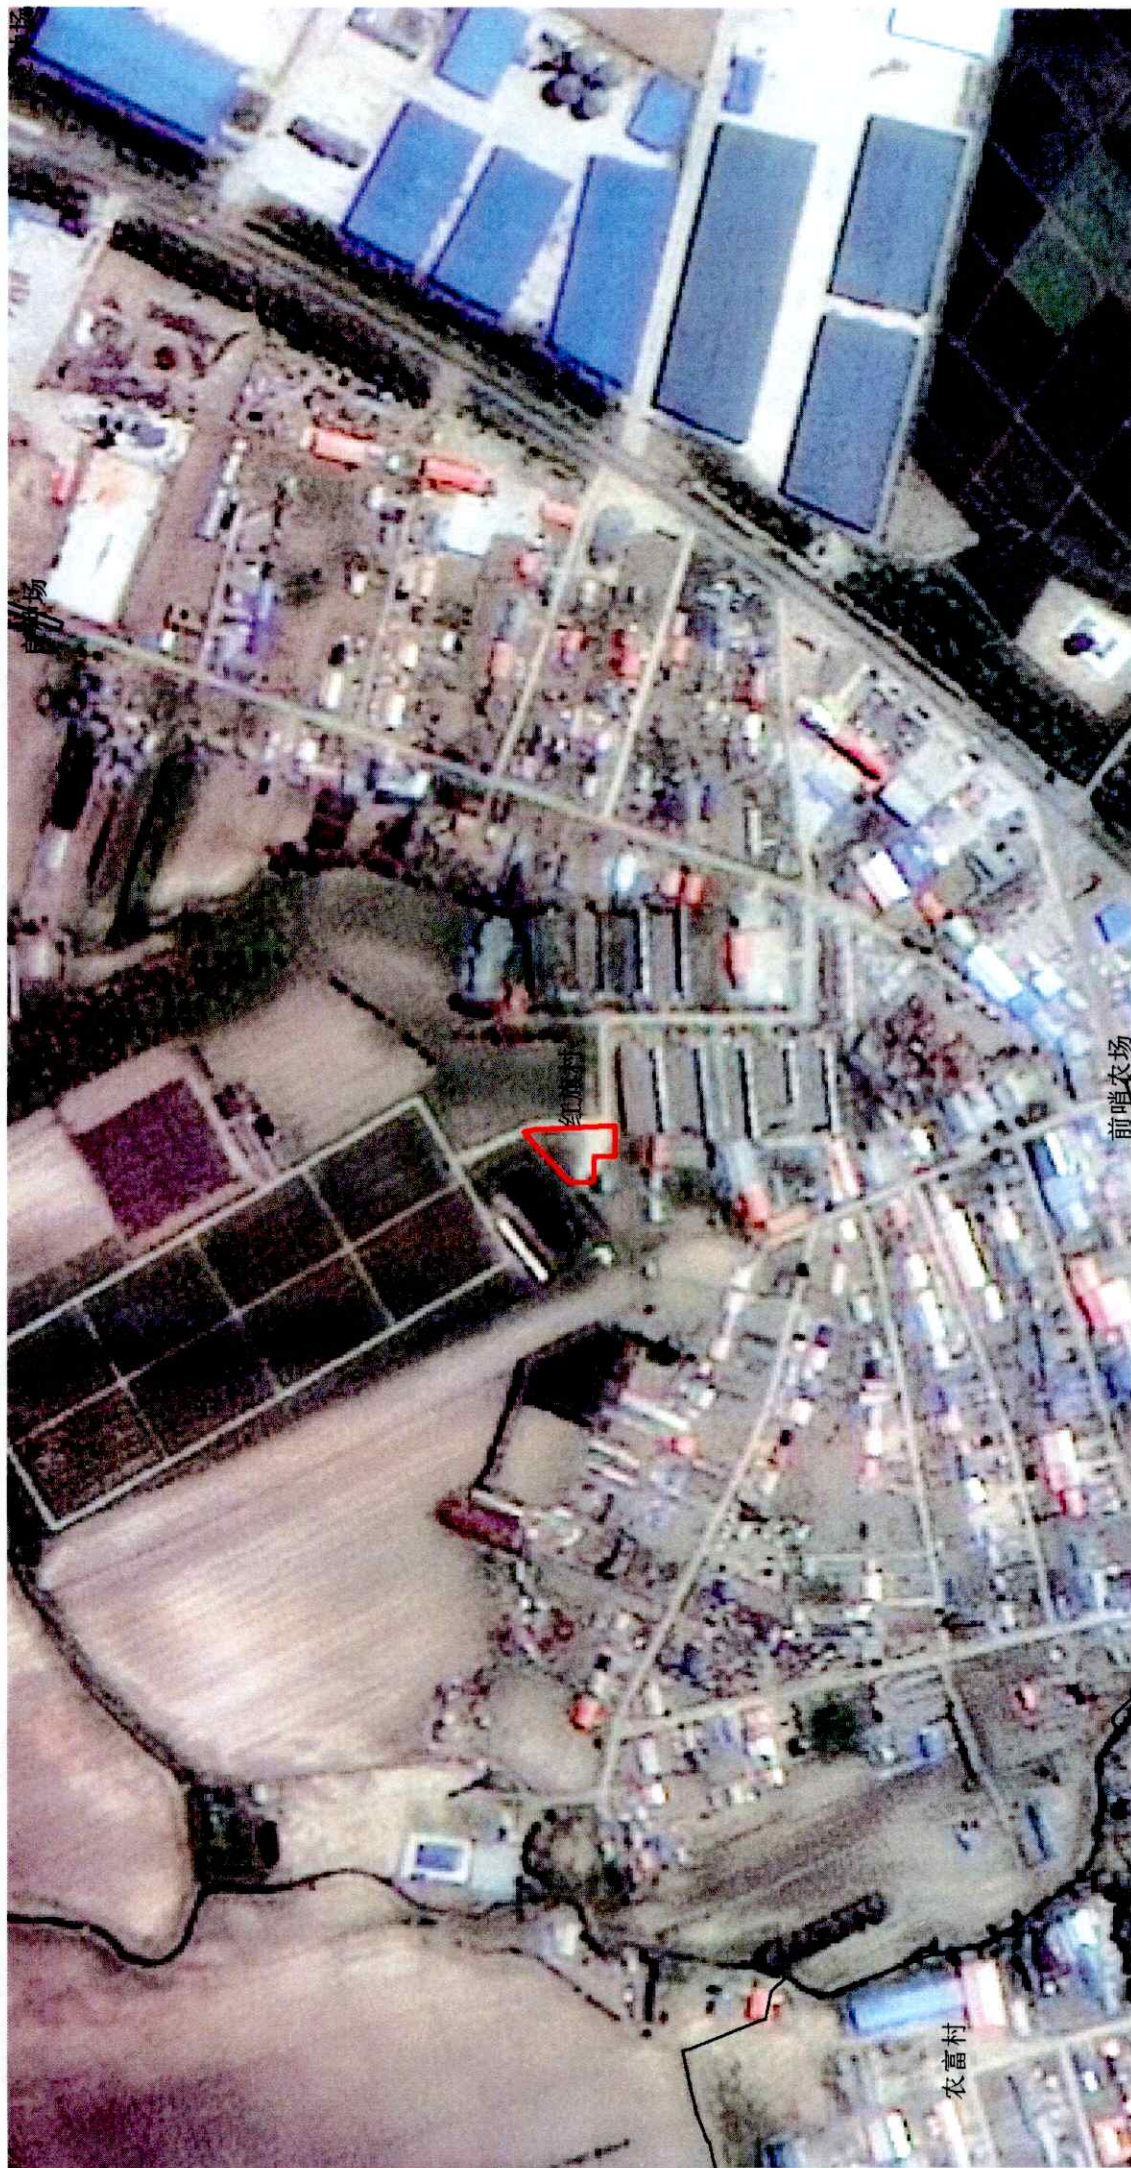

前哨农场

农富村

抚远市寒葱沟镇红旗村新建冷库项目

45436.6
5319.6

45436.9
5319.6

冷库坐标表

点号	X	Y
J1	5319462.787	45436788.786
J2	5319462.787	45436758.786
J3	5319452.787	45436758.786
J4	5319452.787	45436788.786
J1	5319462.787	45436788.786

面积=300.0 平方米 合0.45亩

彩钢房坐标表

点号	X	Y
J1	5319485.287	45436780.786
J2	5319485.287	45436788.786
J3	5319472.787	45436788.786
J4	5319472.787	45436780.786
J1	5319485.287	45436780.786

面积=100.0 平方米 合0.15亩



1:1000


国家2000坐标系

规划用地(新建水泥地面)坐标表

点号	X	Y
J1	5319464.303	45436757.139
J2	5319493.379	45436787.863
J3	5319487.021	45436789.604
J4	5319435.828	45436791.835
J5	5319435.828	45436773.322
J6	5319449.155	45436773.322
J7	5319449.155	45436757.139
J1	5319464.303	45436757.139

面积=1257.6 平方米 合1.89亩


图例

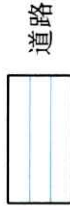

道路




房屋

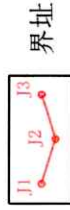

界址点线



新建水泥地面

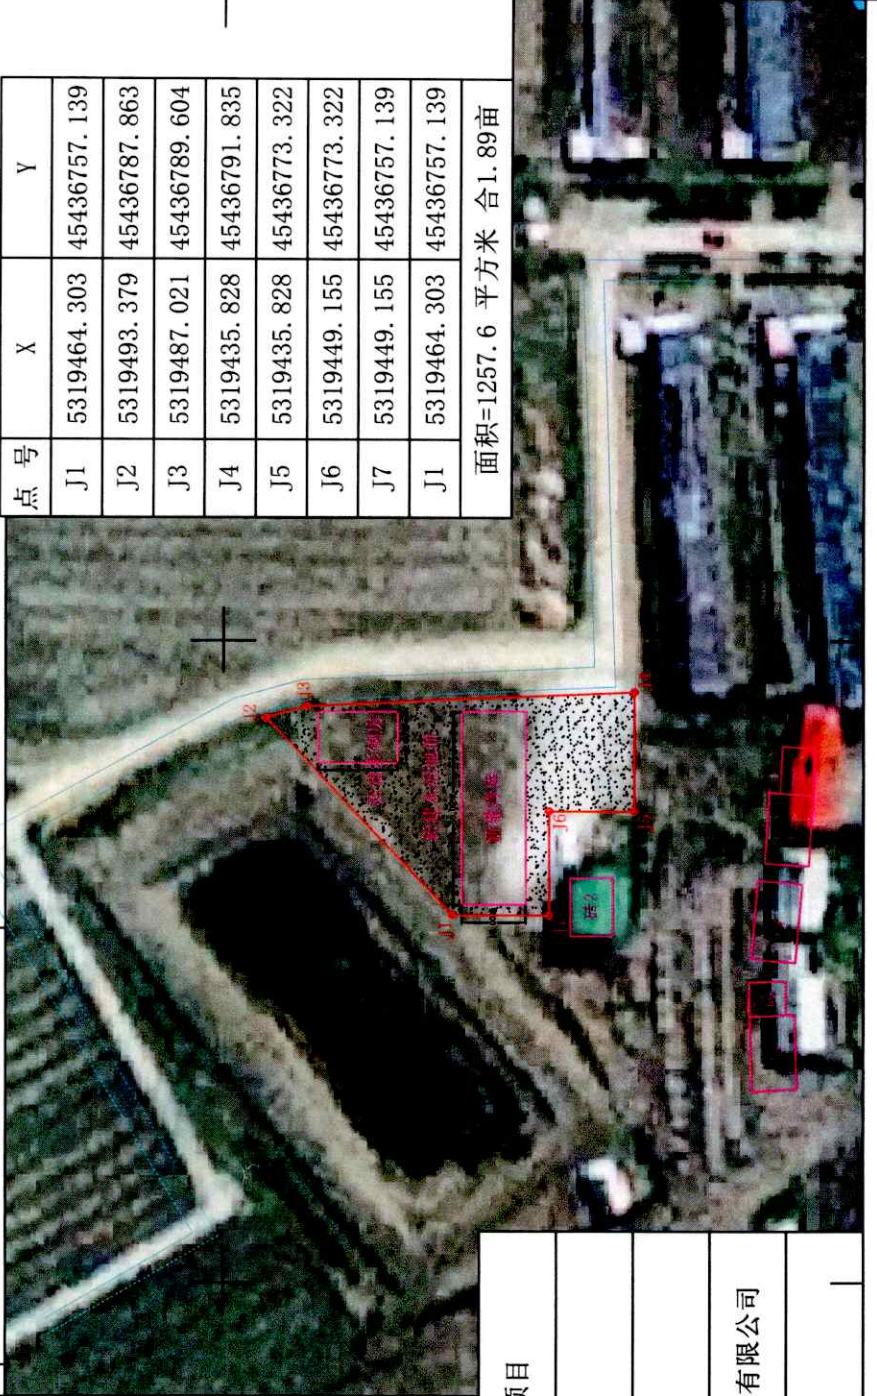

抚远市寒葱沟镇红旗村新建冷库项目

制图

审核

测绘制图单位

黑龙江君屹勘察设计有限公司

测绘制图日期

2023年6月

5319.4

5319.4

45436.6

45436.9

抚远市寒葱沟镇红旗村新建冷库项目

45436.6
5319.6

45436.9
5319.6



冷库坐标表

点号	X	Y
J1	5319462.787	45436788.786
J2	5319462.787	45436758.786
J3	5319452.787	45436758.786
J4	5319452.787	45436788.786
J1	5319462.787	45436788.786
面积=300.0 平方米 合0.45亩		

彩钢房坐标表


点号	X	Y
J1	5319485.287	45436780.786
J2	5319485.287	45436788.786
J3	5319472.787	45436788.786
J4	5319472.787	45436780.786
J1	5319485.287	45436780.786
面积=100.0 平方米 合0.15亩		

图例

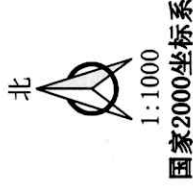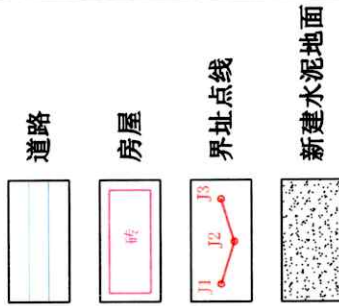

规划用地(新建水泥地面)坐标表

点号	X	Y
J1	5319464.303	45436757.139
J2	5319493.379	45436787.863
J3	5319487.021	45436789.604
J4	5319435.828	45436791.835
J5	5319435.828	45436773.322
J6	5319449.155	45436773.322
J7	5319449.155	45436757.139
J1	5319464.303	45436757.139
面积=1257.6 平方米 合1.89亩		

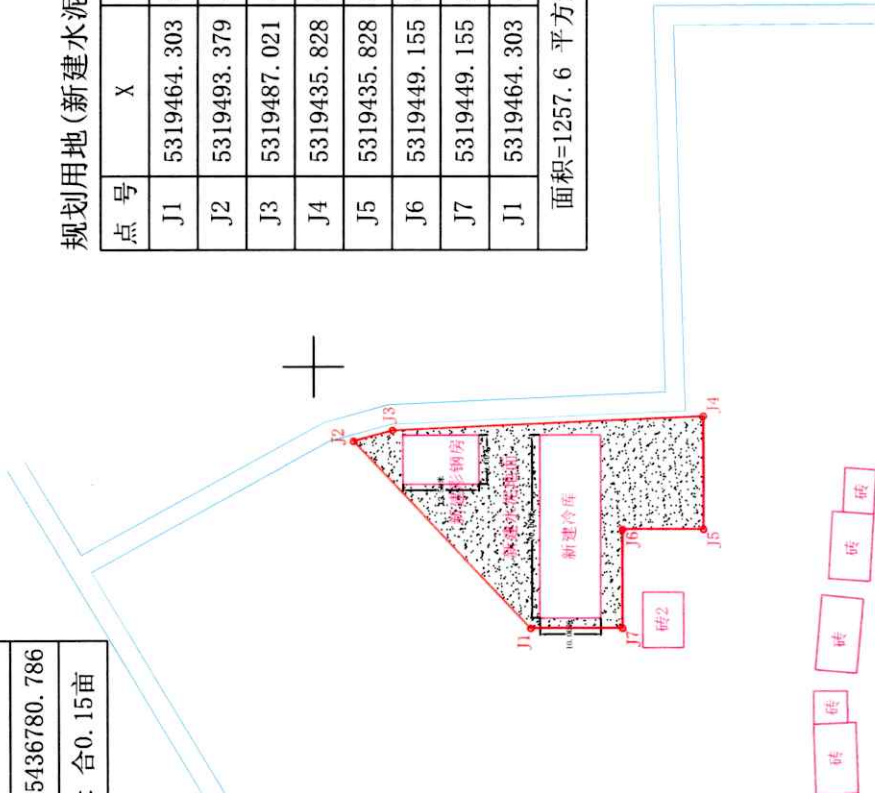

抚远市寒葱沟镇红旗村新建冷库项目

制图

审核

测绘制图单位 黑龙江君屹勘察设计有限公司

测绘制图日期 2023年6月

5319.4

5319.4

45436.6

45436.9